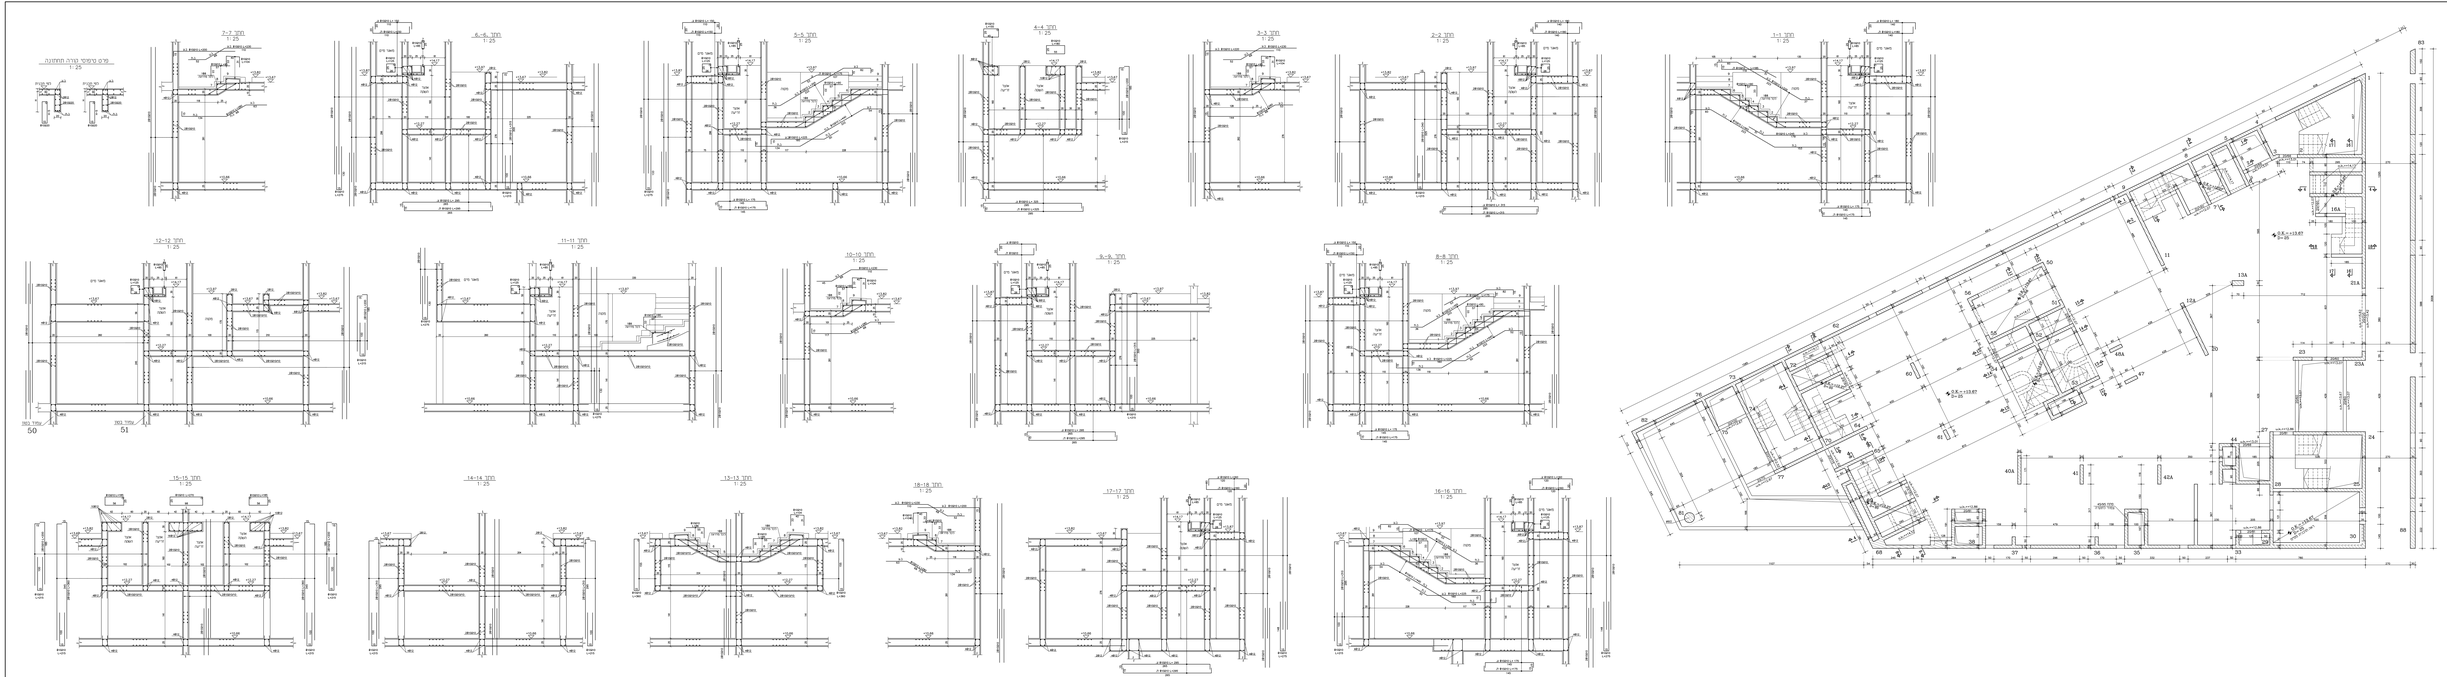
חתך 1-1
חתך 2-2
חתך 3-3
חתך 4-4
חתך 5-5
חתך 6-6
חתך 7-7
מרס גרפיטי מגרה תחתונה
חתך 8-8
חתך 9-9
חתך 10-10
חתך 11-11
חתך 12-12
חתך 13-13
חתך 14-14
חתך 15-15
חתך 16-16
חתך 17-17
חתך 18-18
מקרא
קירות העמדים
מפלס רחבה
קירות העמדים שאריכ
מפלס רחבה
קירות העמדים ושחיכים
מפלס רחבה
הערות
1. מס נסה כ-1: 30
2. רחבת הערה: 4
3. ביצוע עבודה ציון ידיות הבטיס
הציון הנתיכ יוצא הבטיס.
4. מפלס קרוח הנמוכות יקבע עיז
מפלס מיי הקרוס הקרובות ביותר.
אין לבצוע בהשאות בניהיי.
מהנדס הקונסטרוקציה
רייפר משה
מהנדסים בע"מ
מרחב 20, בית ברל
03-5760708 טל'
03-5760709 פקס'
e-mail: office@rafer.co.il
מתכנן השלד
מלונה עפון העיר
בני ברק
מקנה
ק-8
תכנית תצורת מפלס שלישית
מ.מ. +13.67
מס' שרטוט
מס' גרסה
מס' גיליון
שרטט לינוס
50-2204330-054