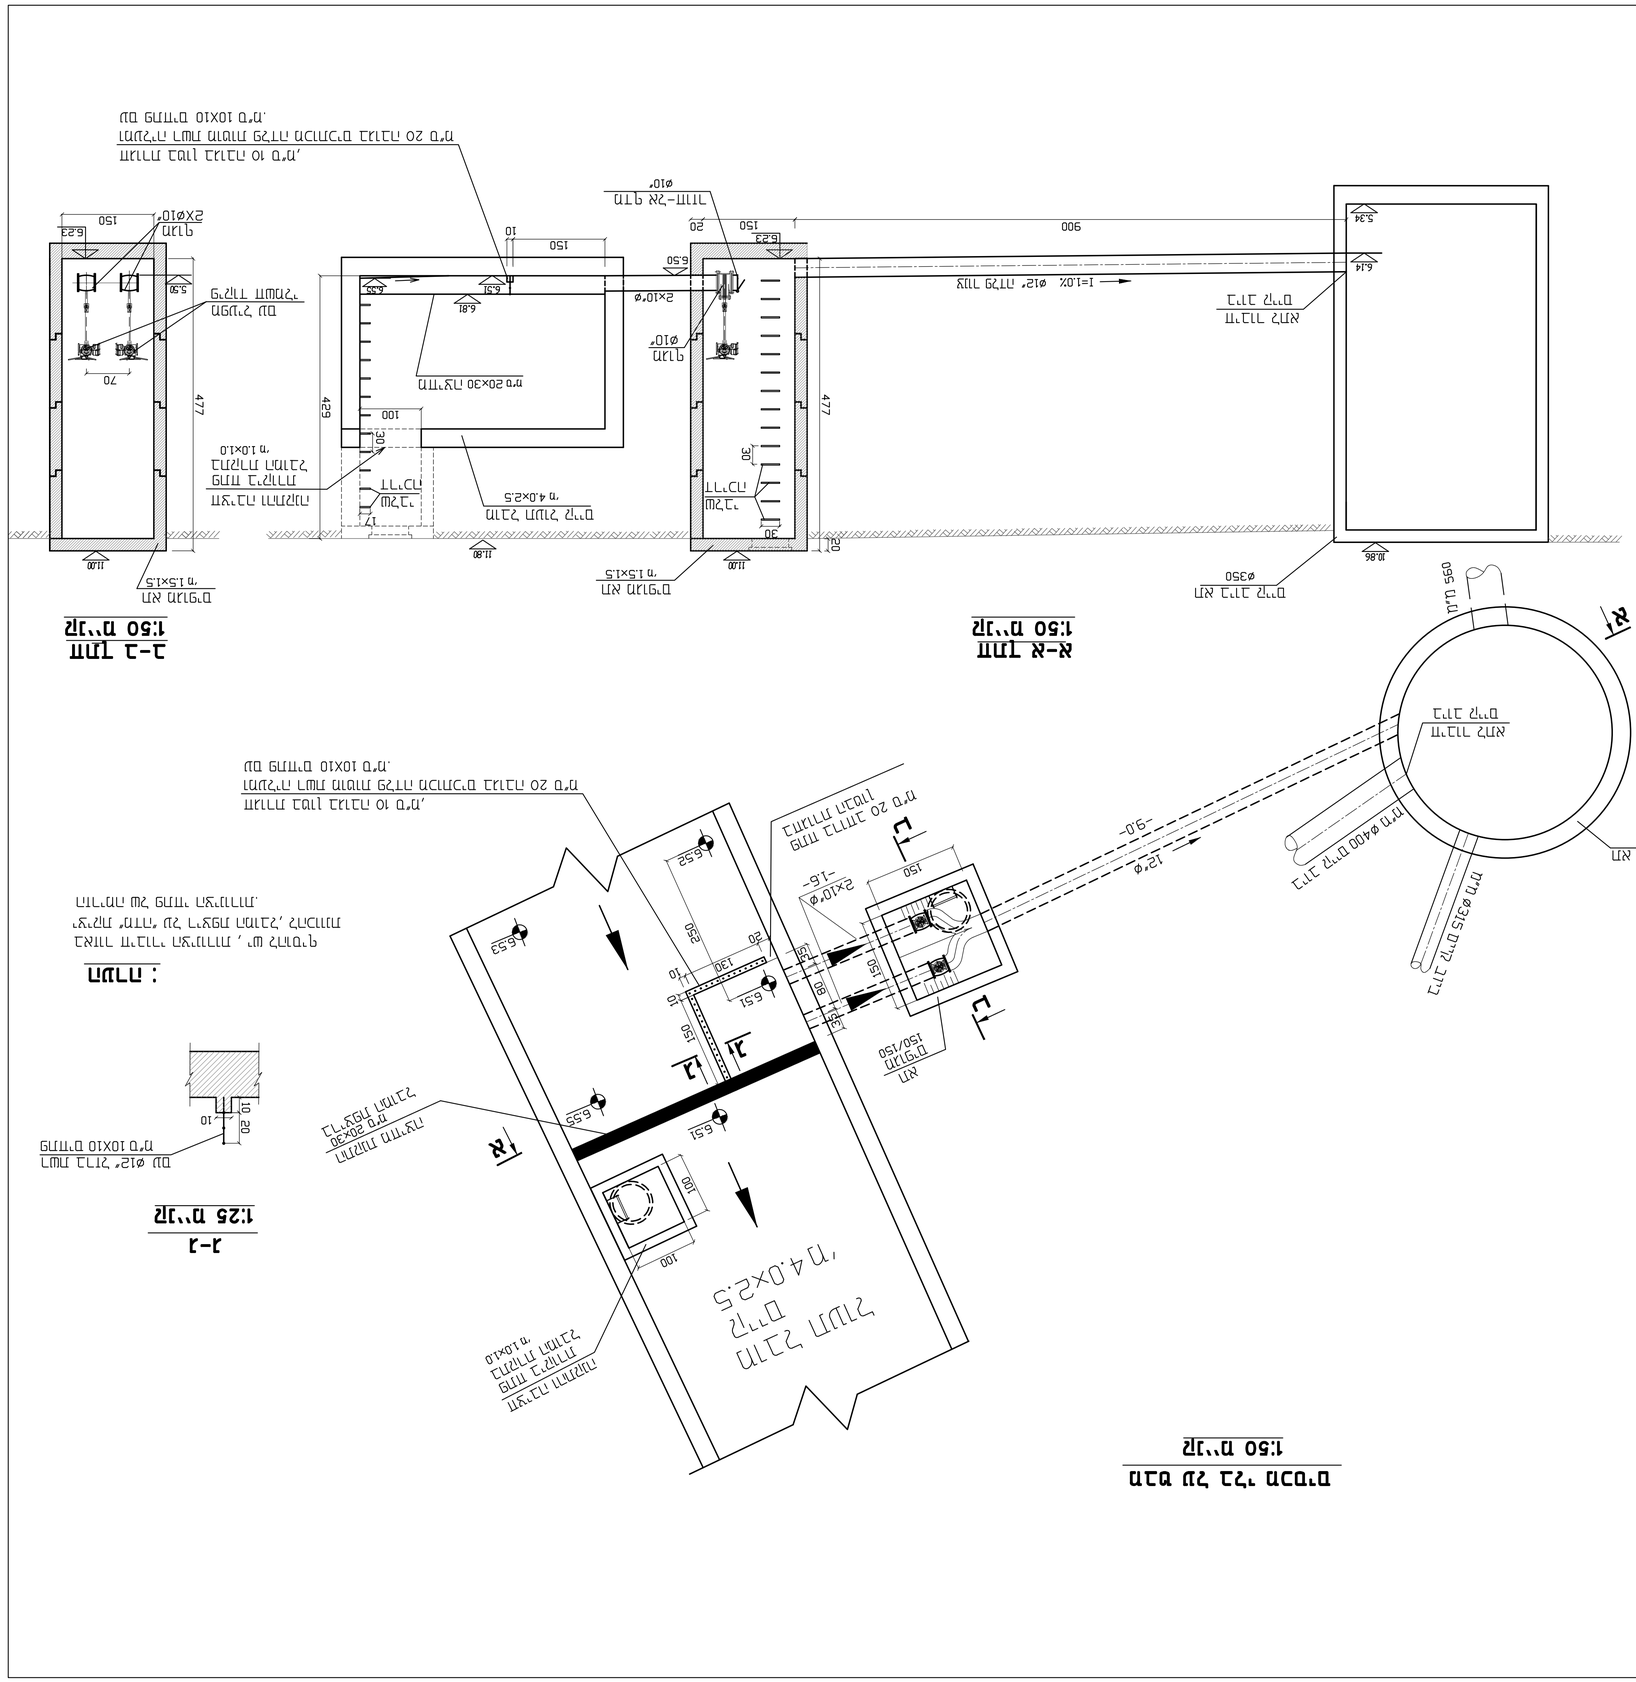
מבט על תא בקרה
1:50
חתך א-א
1:50
חתך ב-ב
1:50
חתך ג-ג
1:25
פרט א
1:25
מפלס קרקע סופי
מפלס קרקע סופי
מפלס קרקע סופי