




קיר אקוסטי בגובה 6 מ' עם מצחיה אופקית

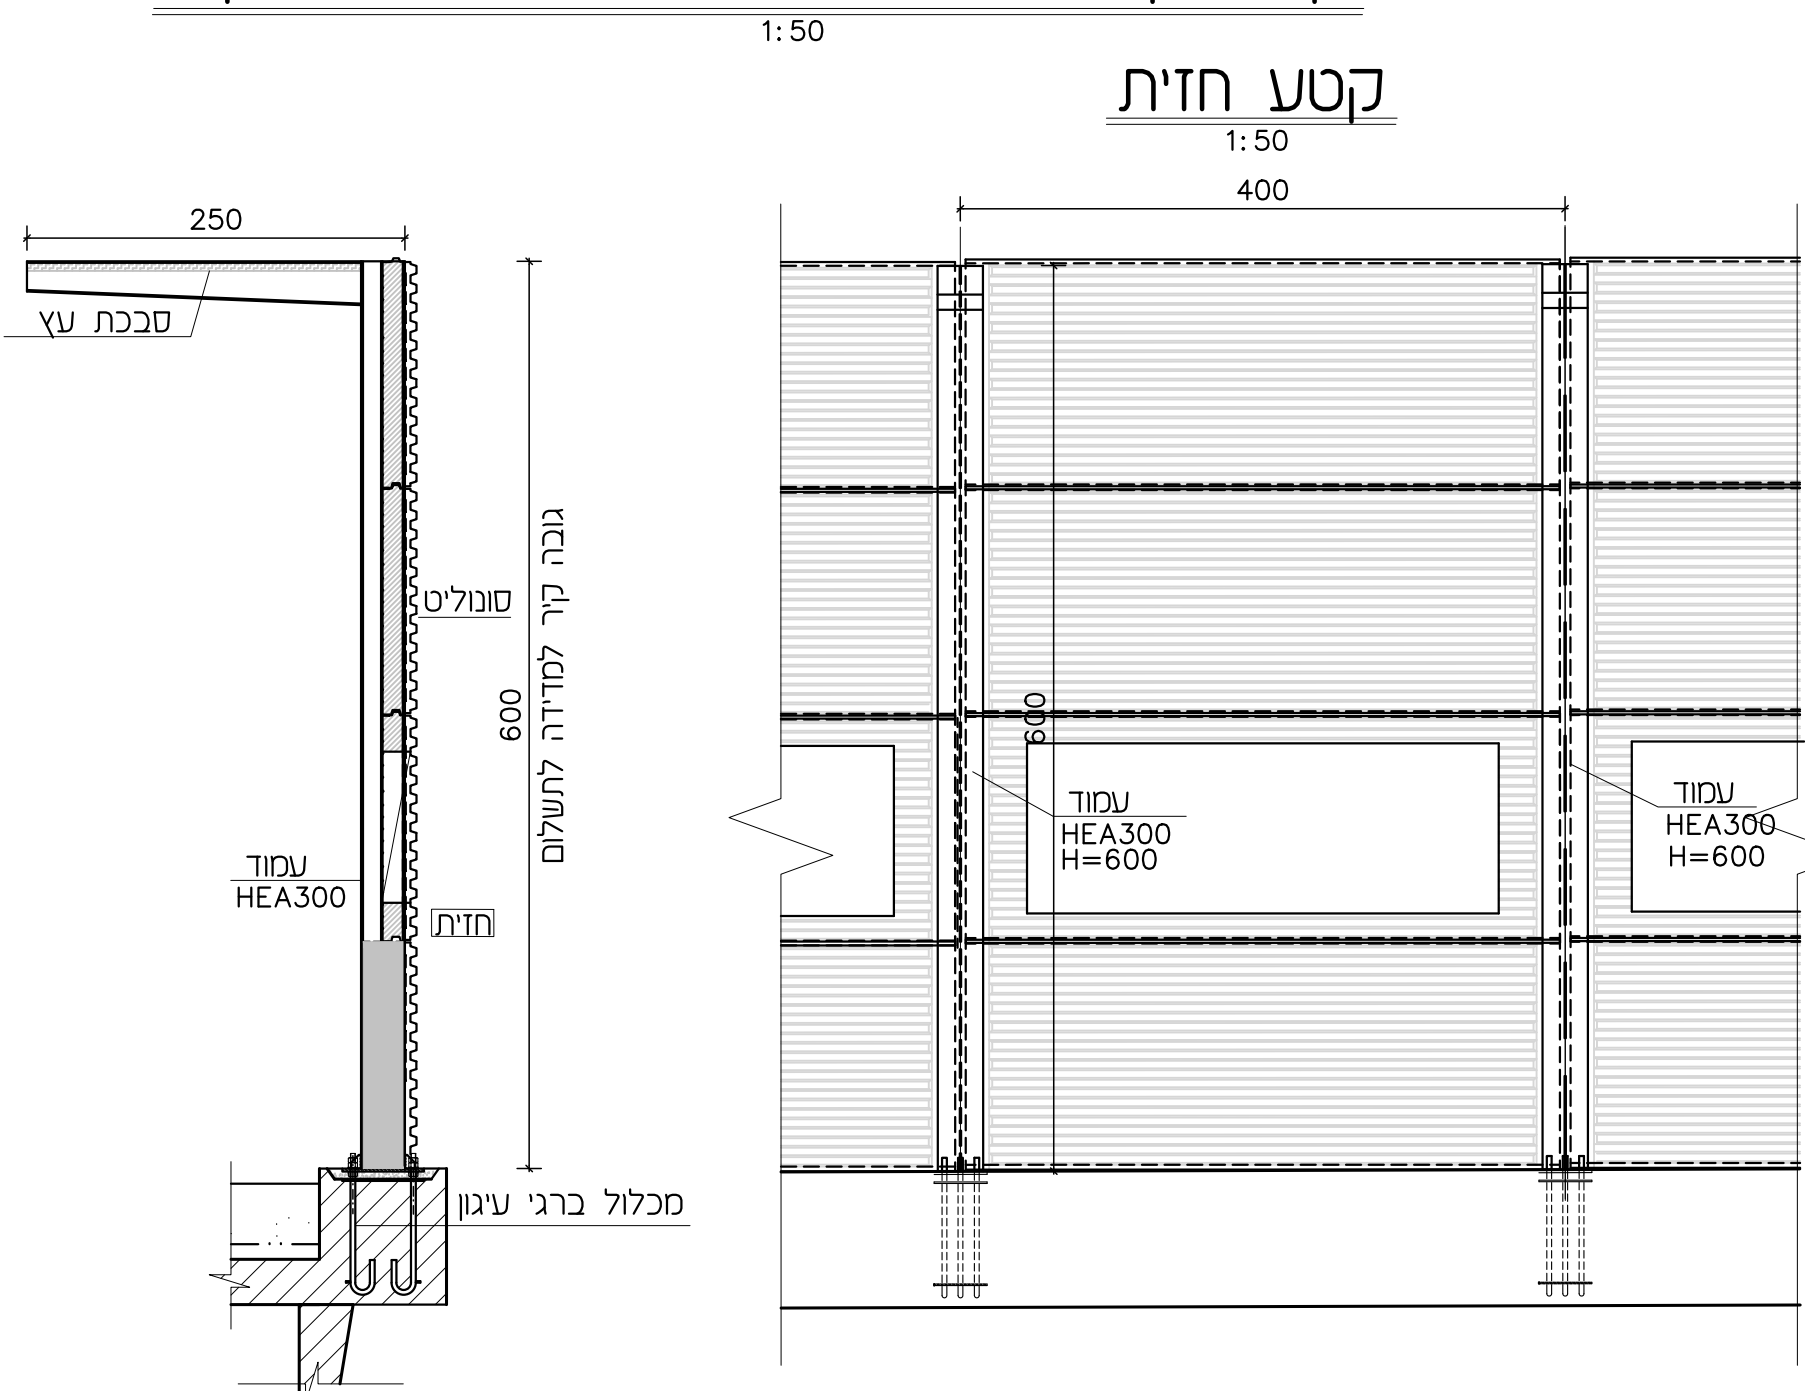


קיר אקוסטי בגובה 6 מ' ללא מצחיה אופקית (אלמנטים טרומיים)

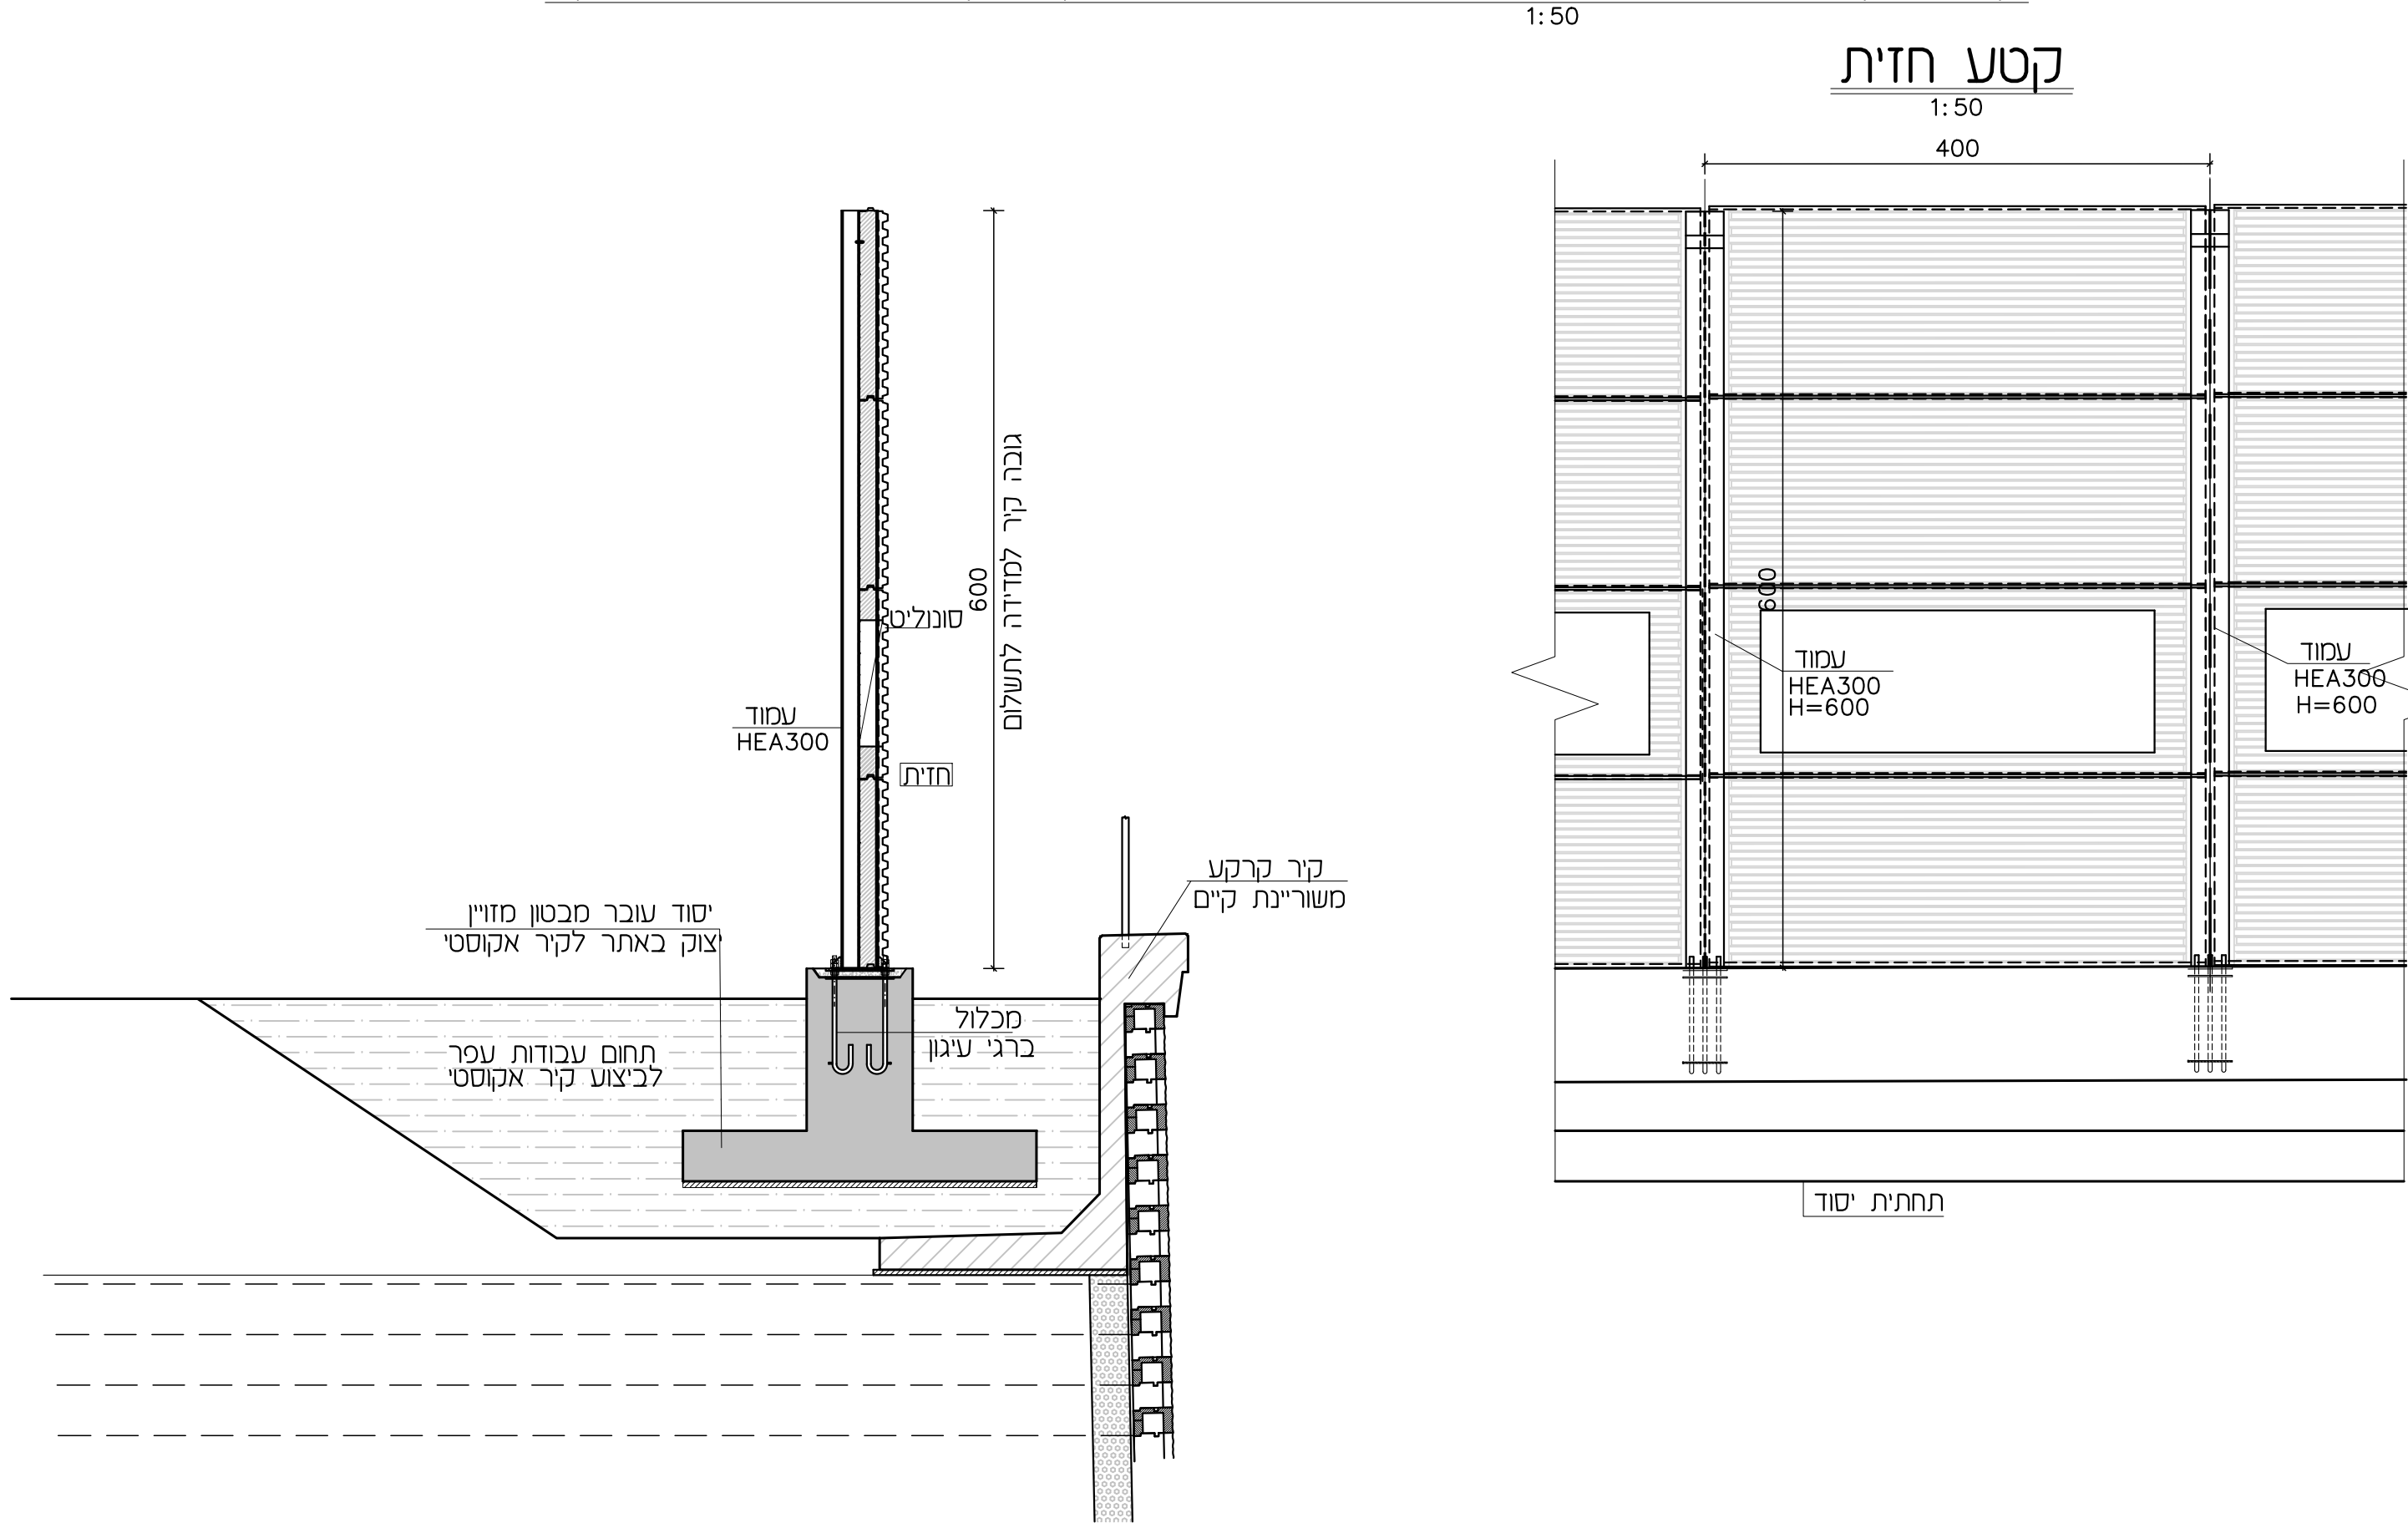

קיר מעקה בגובה 6 מ' (אלמנטים שקופים)

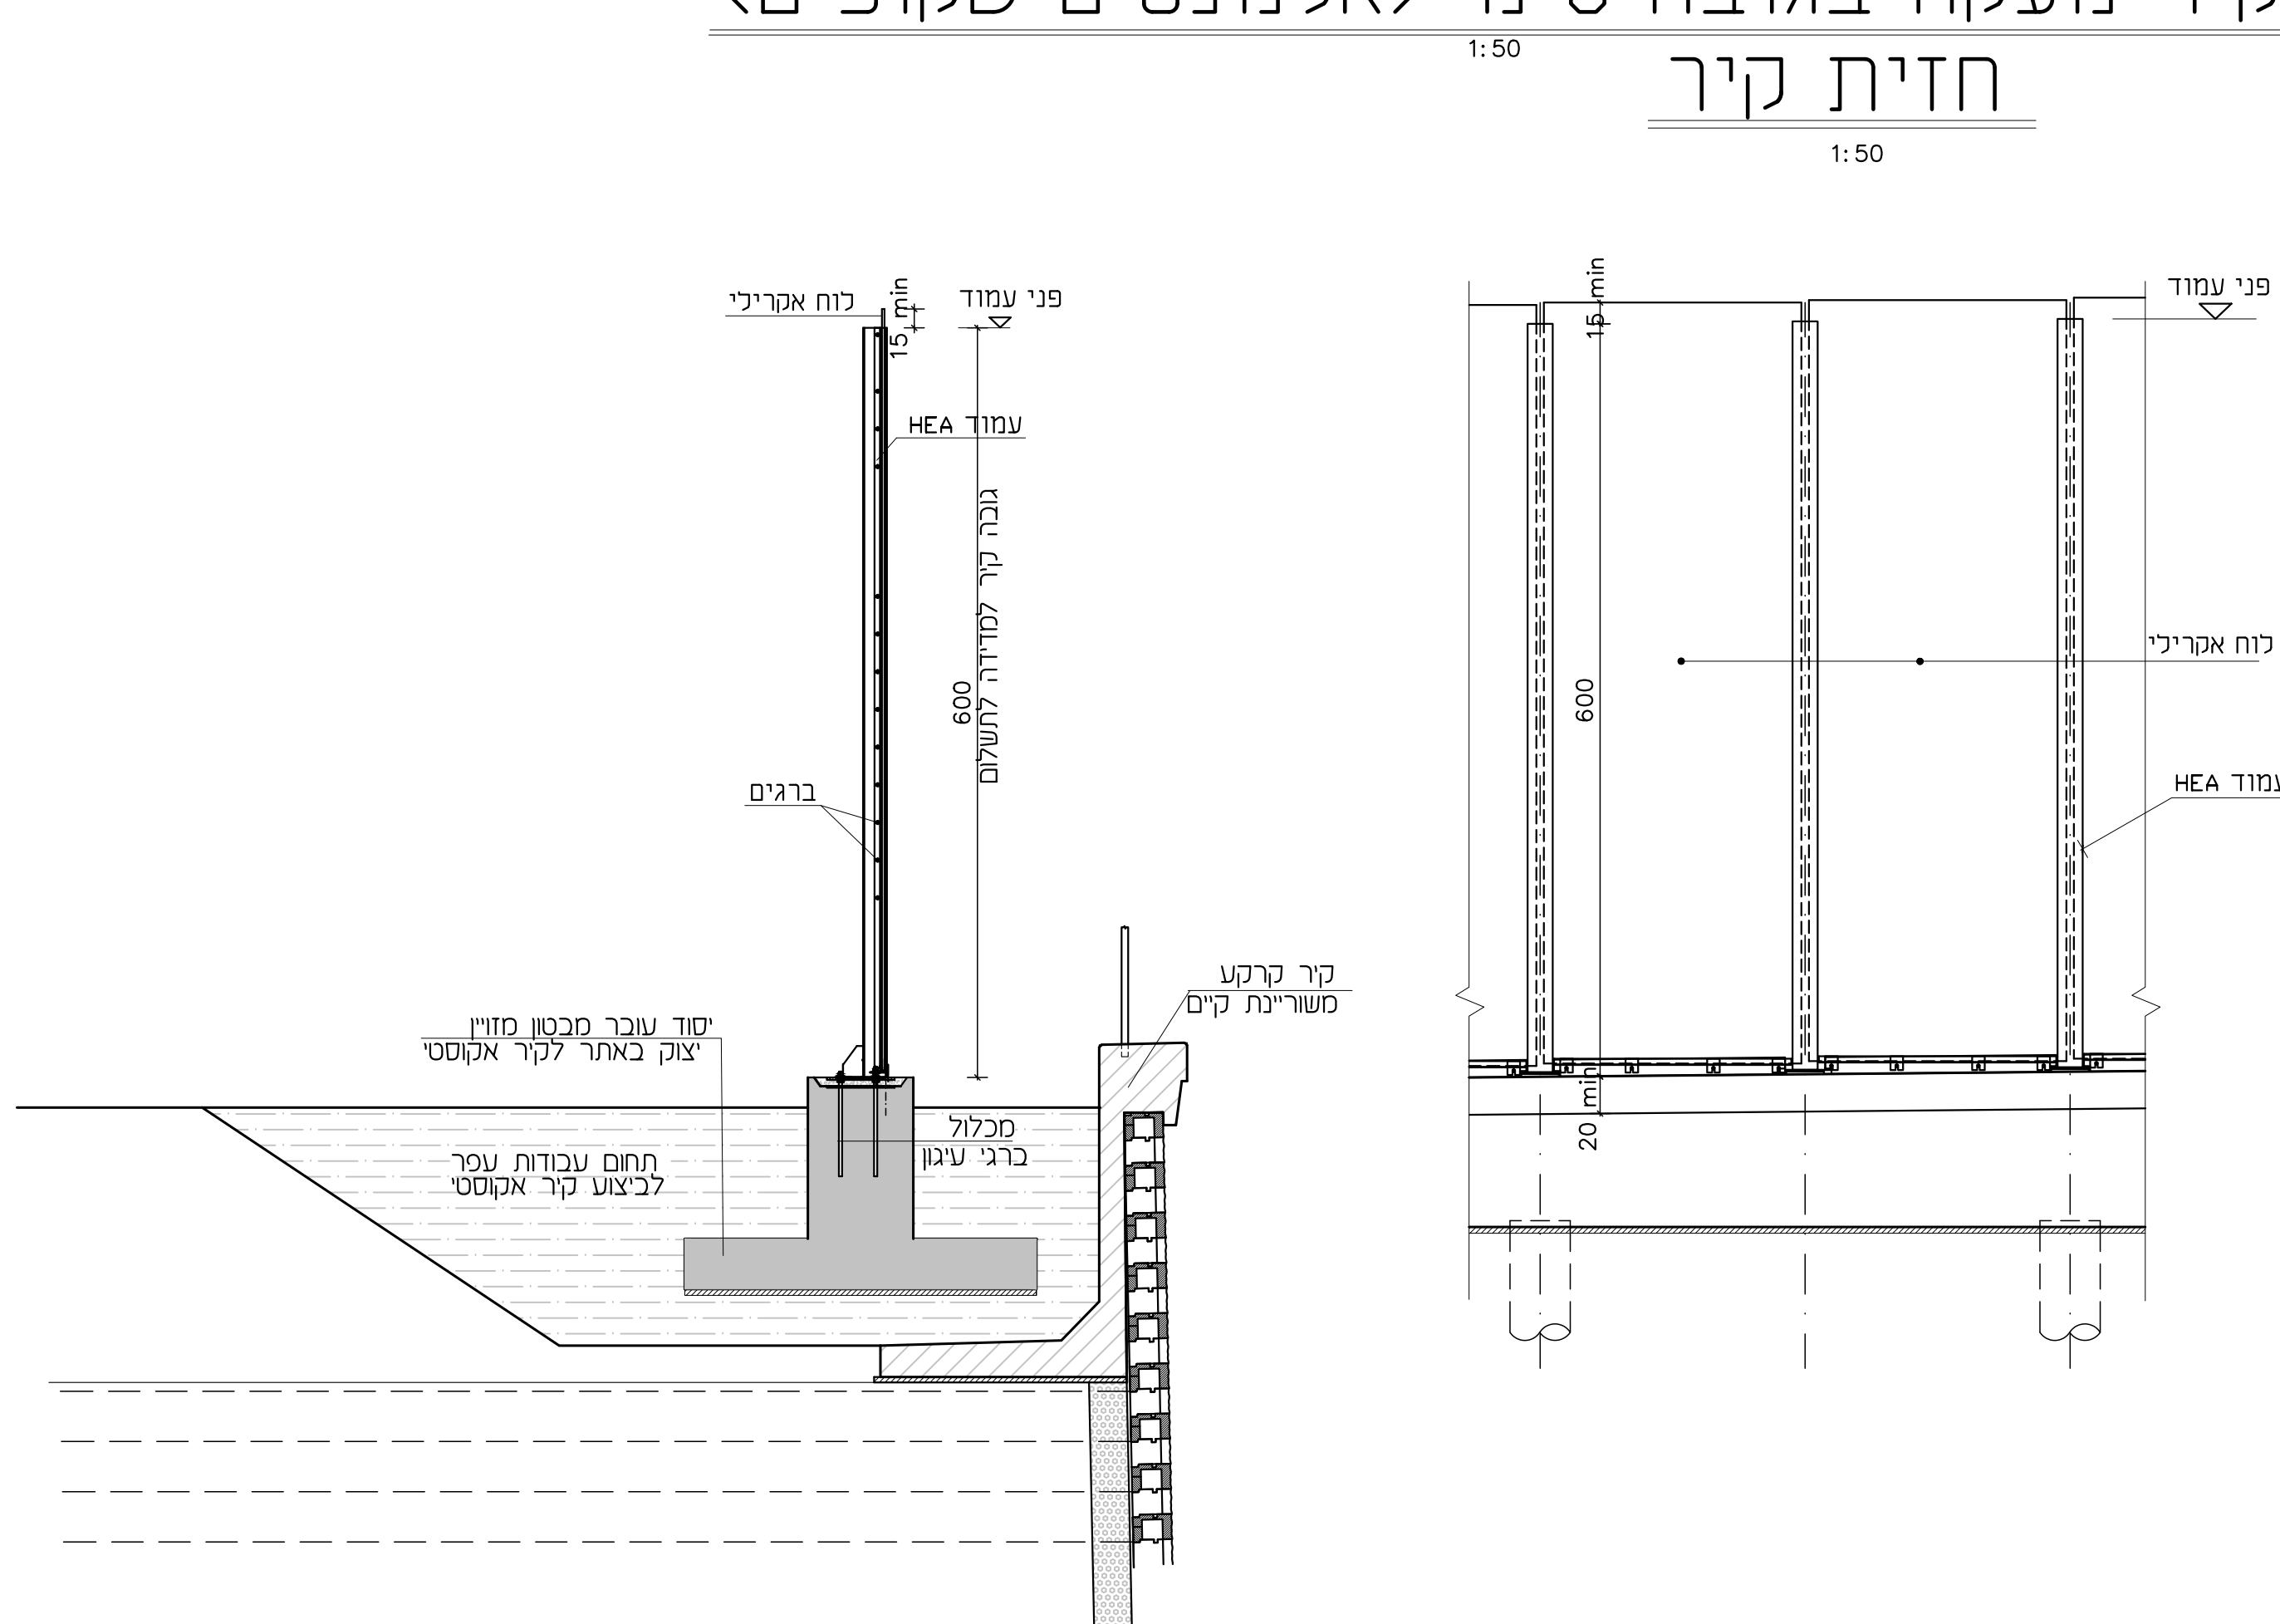

קיר מעקה בגובה 3 מ'

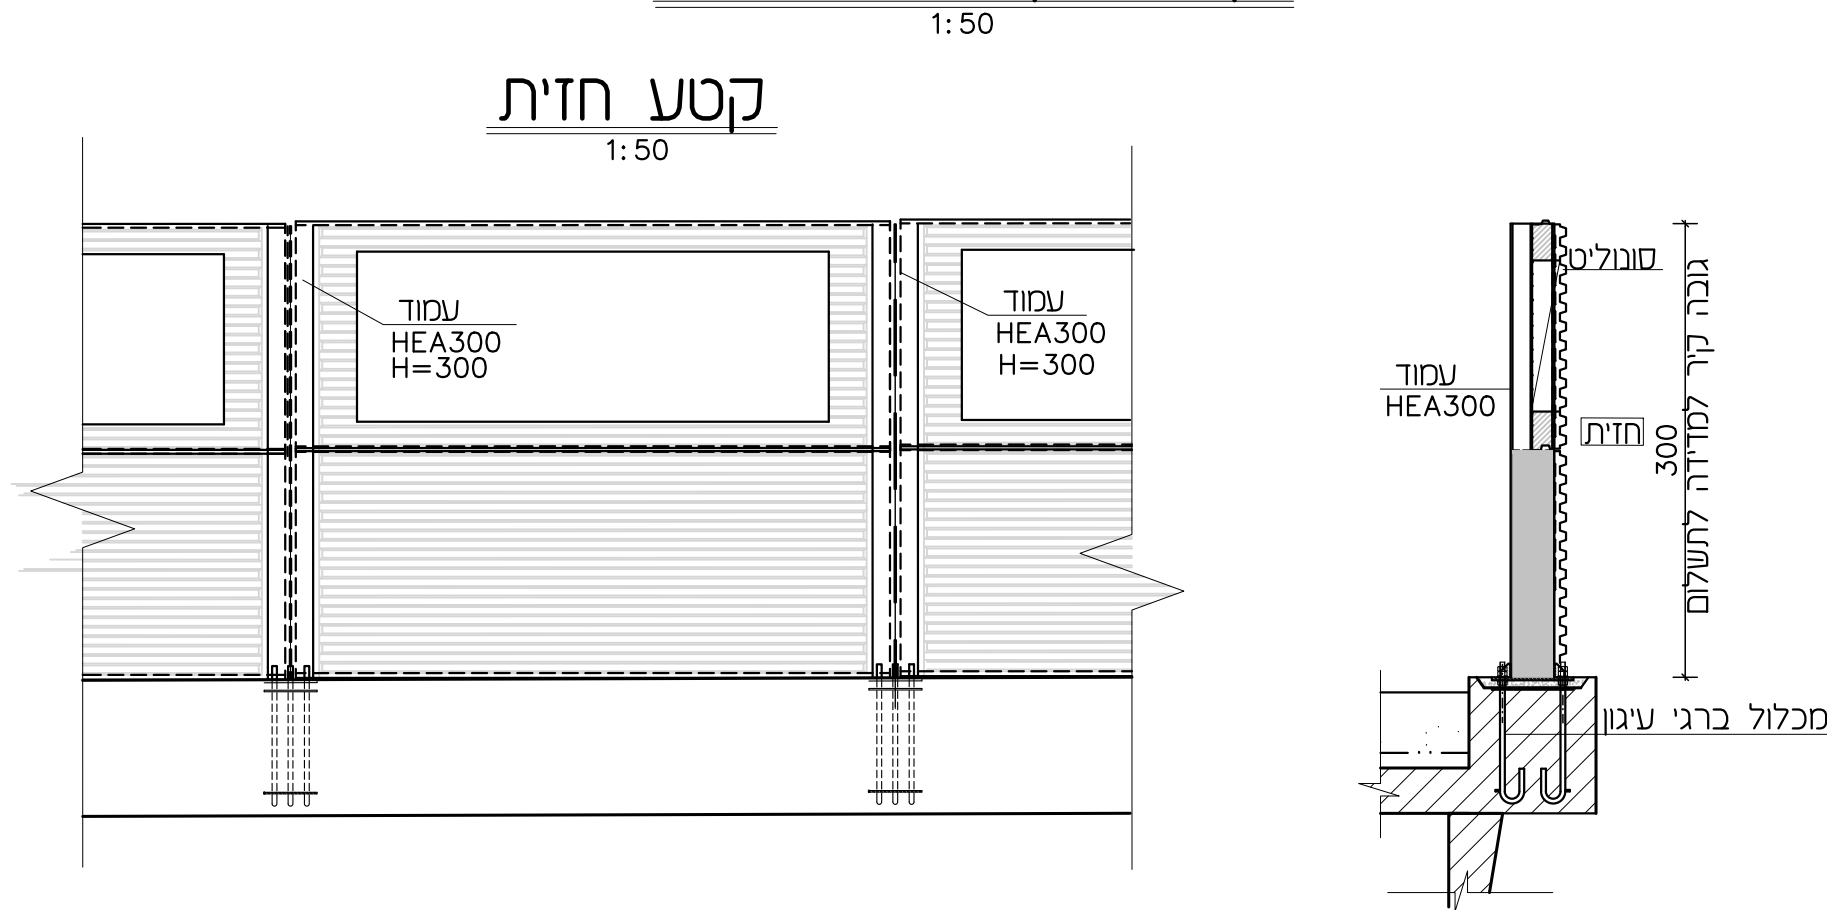

מסמך:
קיר אקוסטי בגובה 6 מ' עם מצחיה אופקית
קיר מעקה בגובה 3 מ'
קיר אקוסטי בגובה 6 מ' ללא מצחיה אופקית (אלמנטים טרומיים)
קיר מעקה בגובה 6 מ' (אלמנטים שקופים)

שם	תאריך	חתימה
1		
2		
