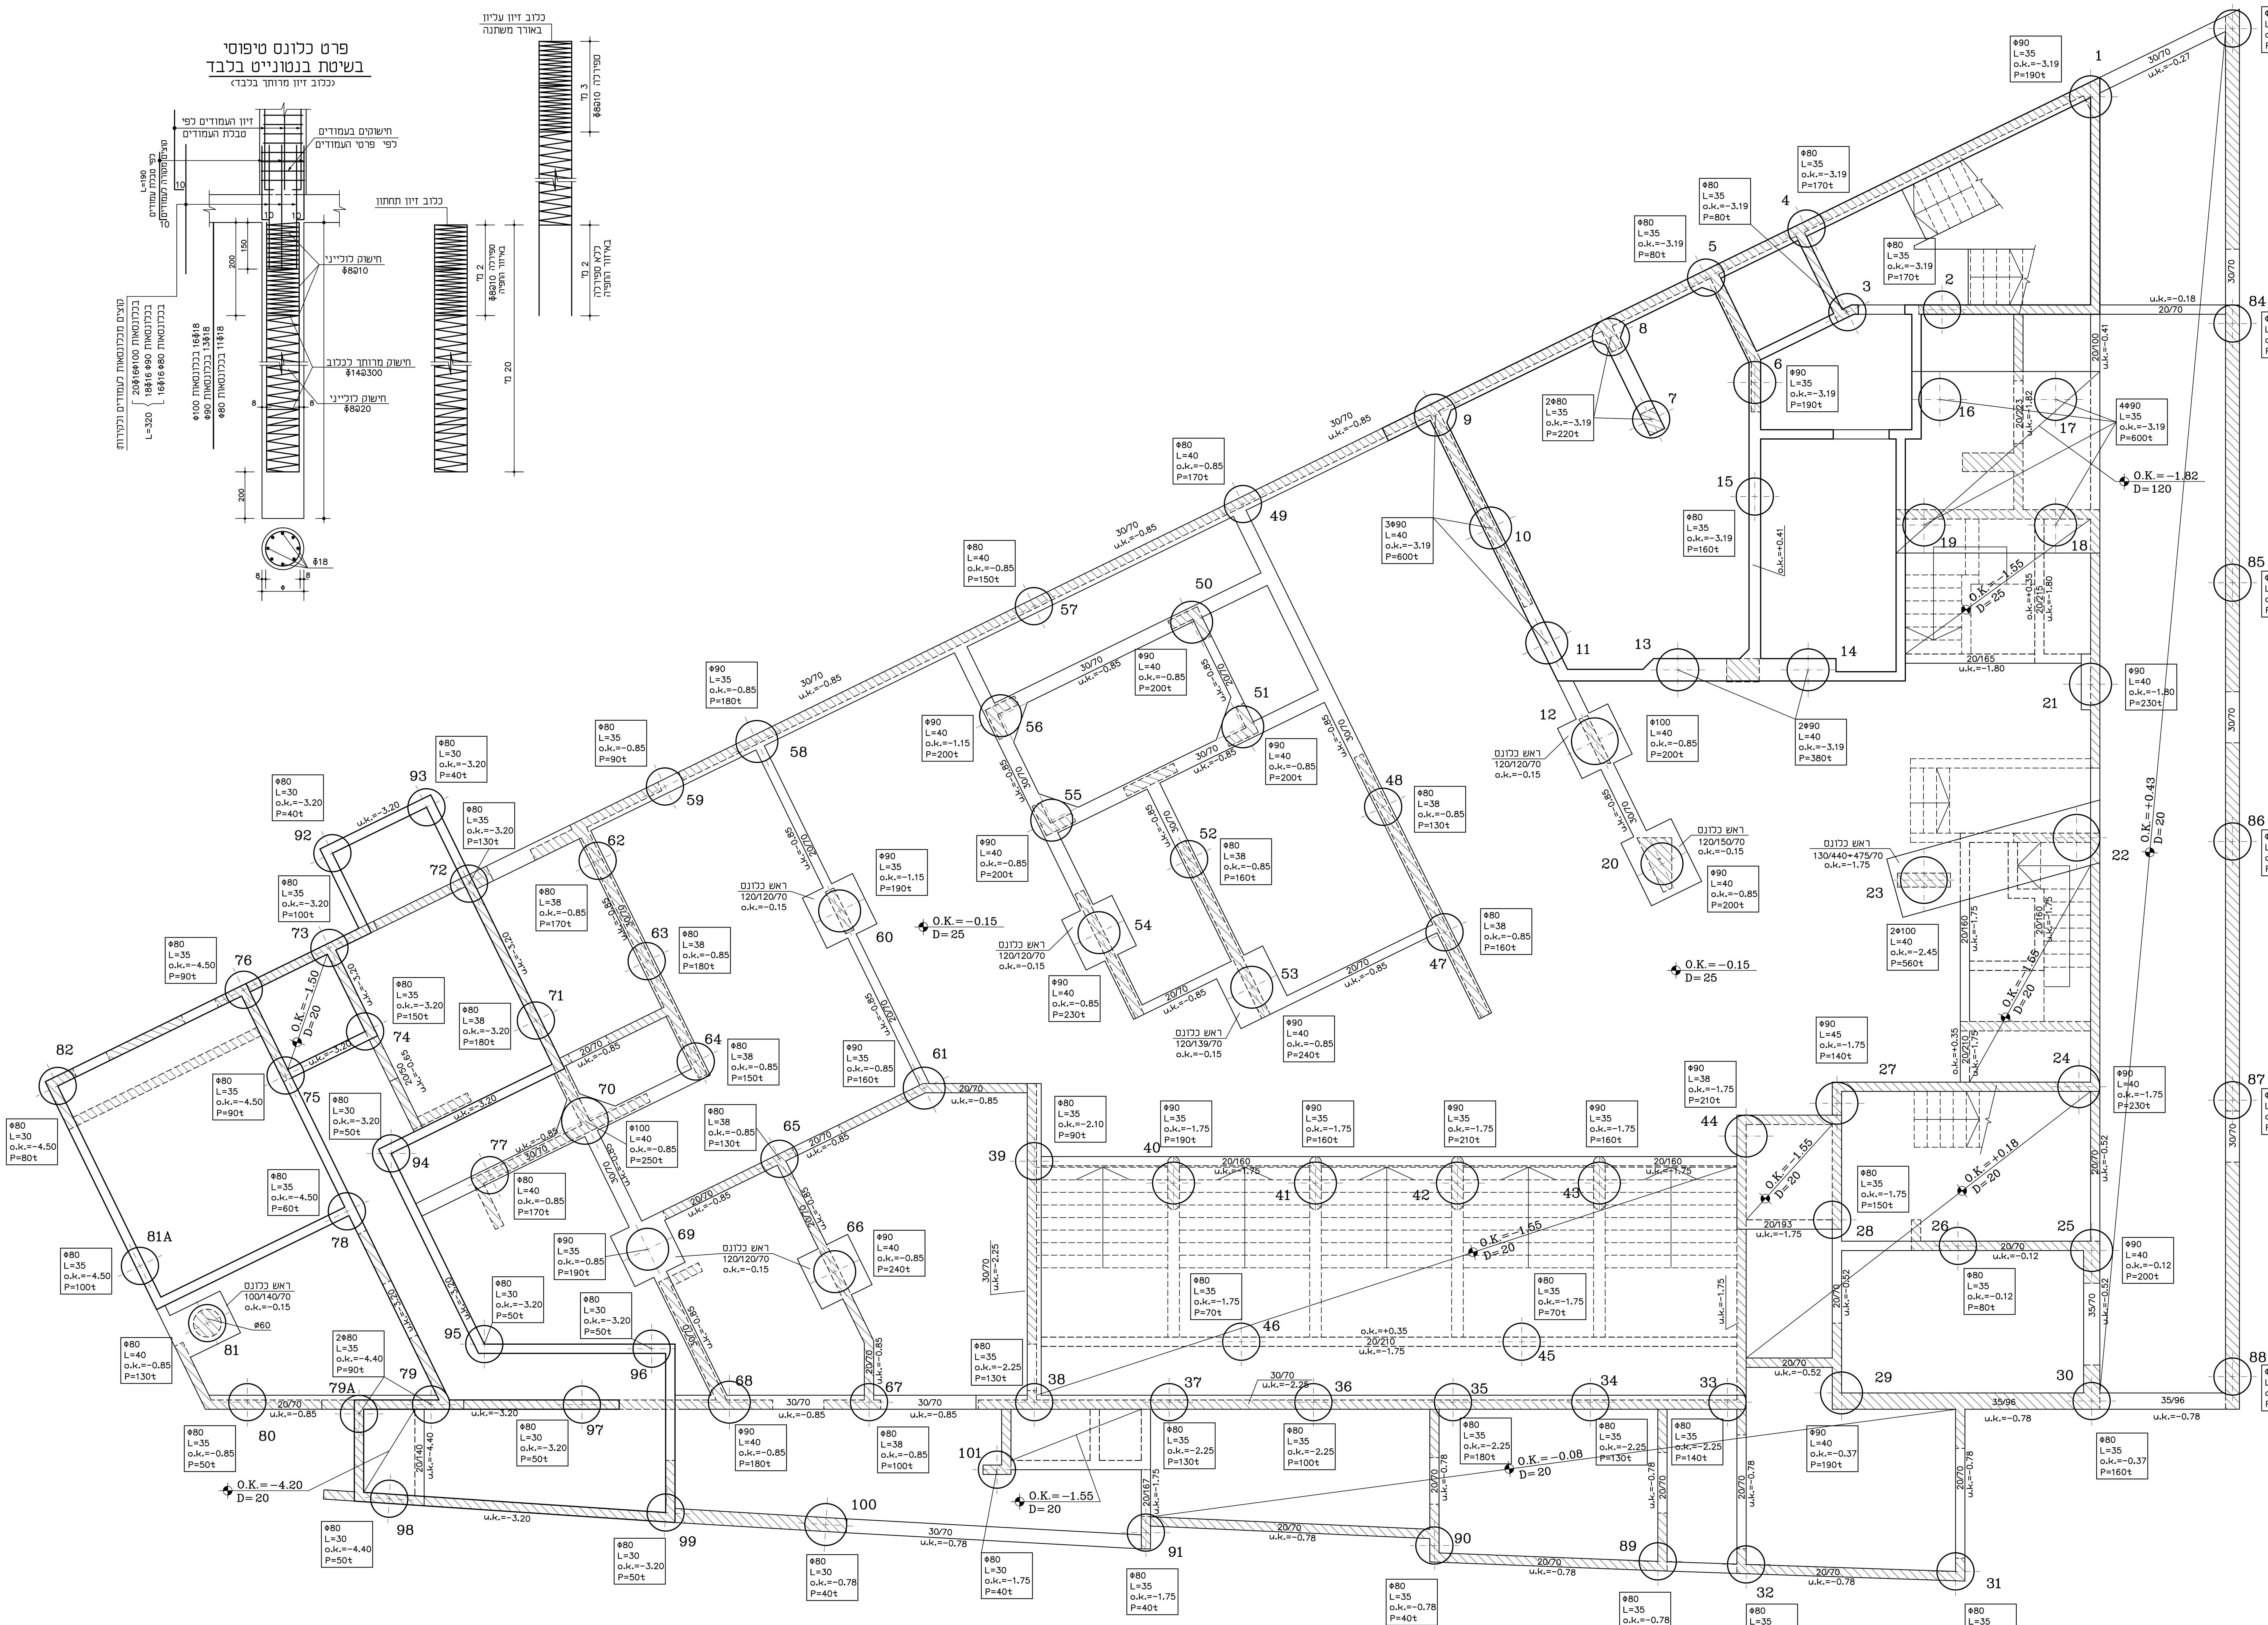

מקרא:

קירות ועמודים מתחת לתקרה.

קירות ועמודים שעולים באותה מידה שהם מתחת לתקרה.

קירות ועמודים הצומחים מפני התקרה.

הערות:

1. סוג בטון ב- 30 דרגת חשיפה 4
2. ביצוע עבודה ע"פ דו"ח הביסוס וע"פ הנחיון יועץ הביסוס.
3. מפלס קידוח הכלונסאות יקבע ע"פ מפלס פני הקרקע הטיבעית באתר. אין לקדוח כלונסאות במילוי.
4. בסיום ביצוע היסודות יש לקבל את אישור יועץ הביסוס, להעביר למתכנן תוכנית מדידה של מקומי קידוחי כלונסאות, ולקבל את אישורו.

תפוצה

תאריך	אדריכל	קבלן	ניהול	מ.א.	אינס.	חשמל	ביסוס	פיתוח	בטיחות	ע.תמרור	א. פנים	תשתיות	מטבח	איטום	תבניות

תאריך	שינויים	מהד.

על הקבלן לבדוק את כל המידות במקום
בכל מקרה של אי התאמה עליו להודיע
למתכנן לפני המשך העבודה באתר.

○ לביצוע ● למכרז ○ לאישור ○ לעיון

רייפר משה מהנדסים בע"מ
מצדה 7, בני ברק
טל' 03-5793106
פקס 03-5791390
e-mail: office@reifer.co.il

שם הפרויקט: מקווה צפון העיר
בני ברק

שם תוכנית: תכנית יסודות

מס' תוכנית: ק−1

קנה מידה: 1:25 ; 1:50

תאריך: 12.12.2022

שרטט: זיוה

תכנן: מיכאל

שם קובץ: ב"ב - מקווה צפון בעיר.dwg

מס' גירסה: 0

גודל גליון: 1000x800

אדריכל: שרה דונט
טל' 054-2204330