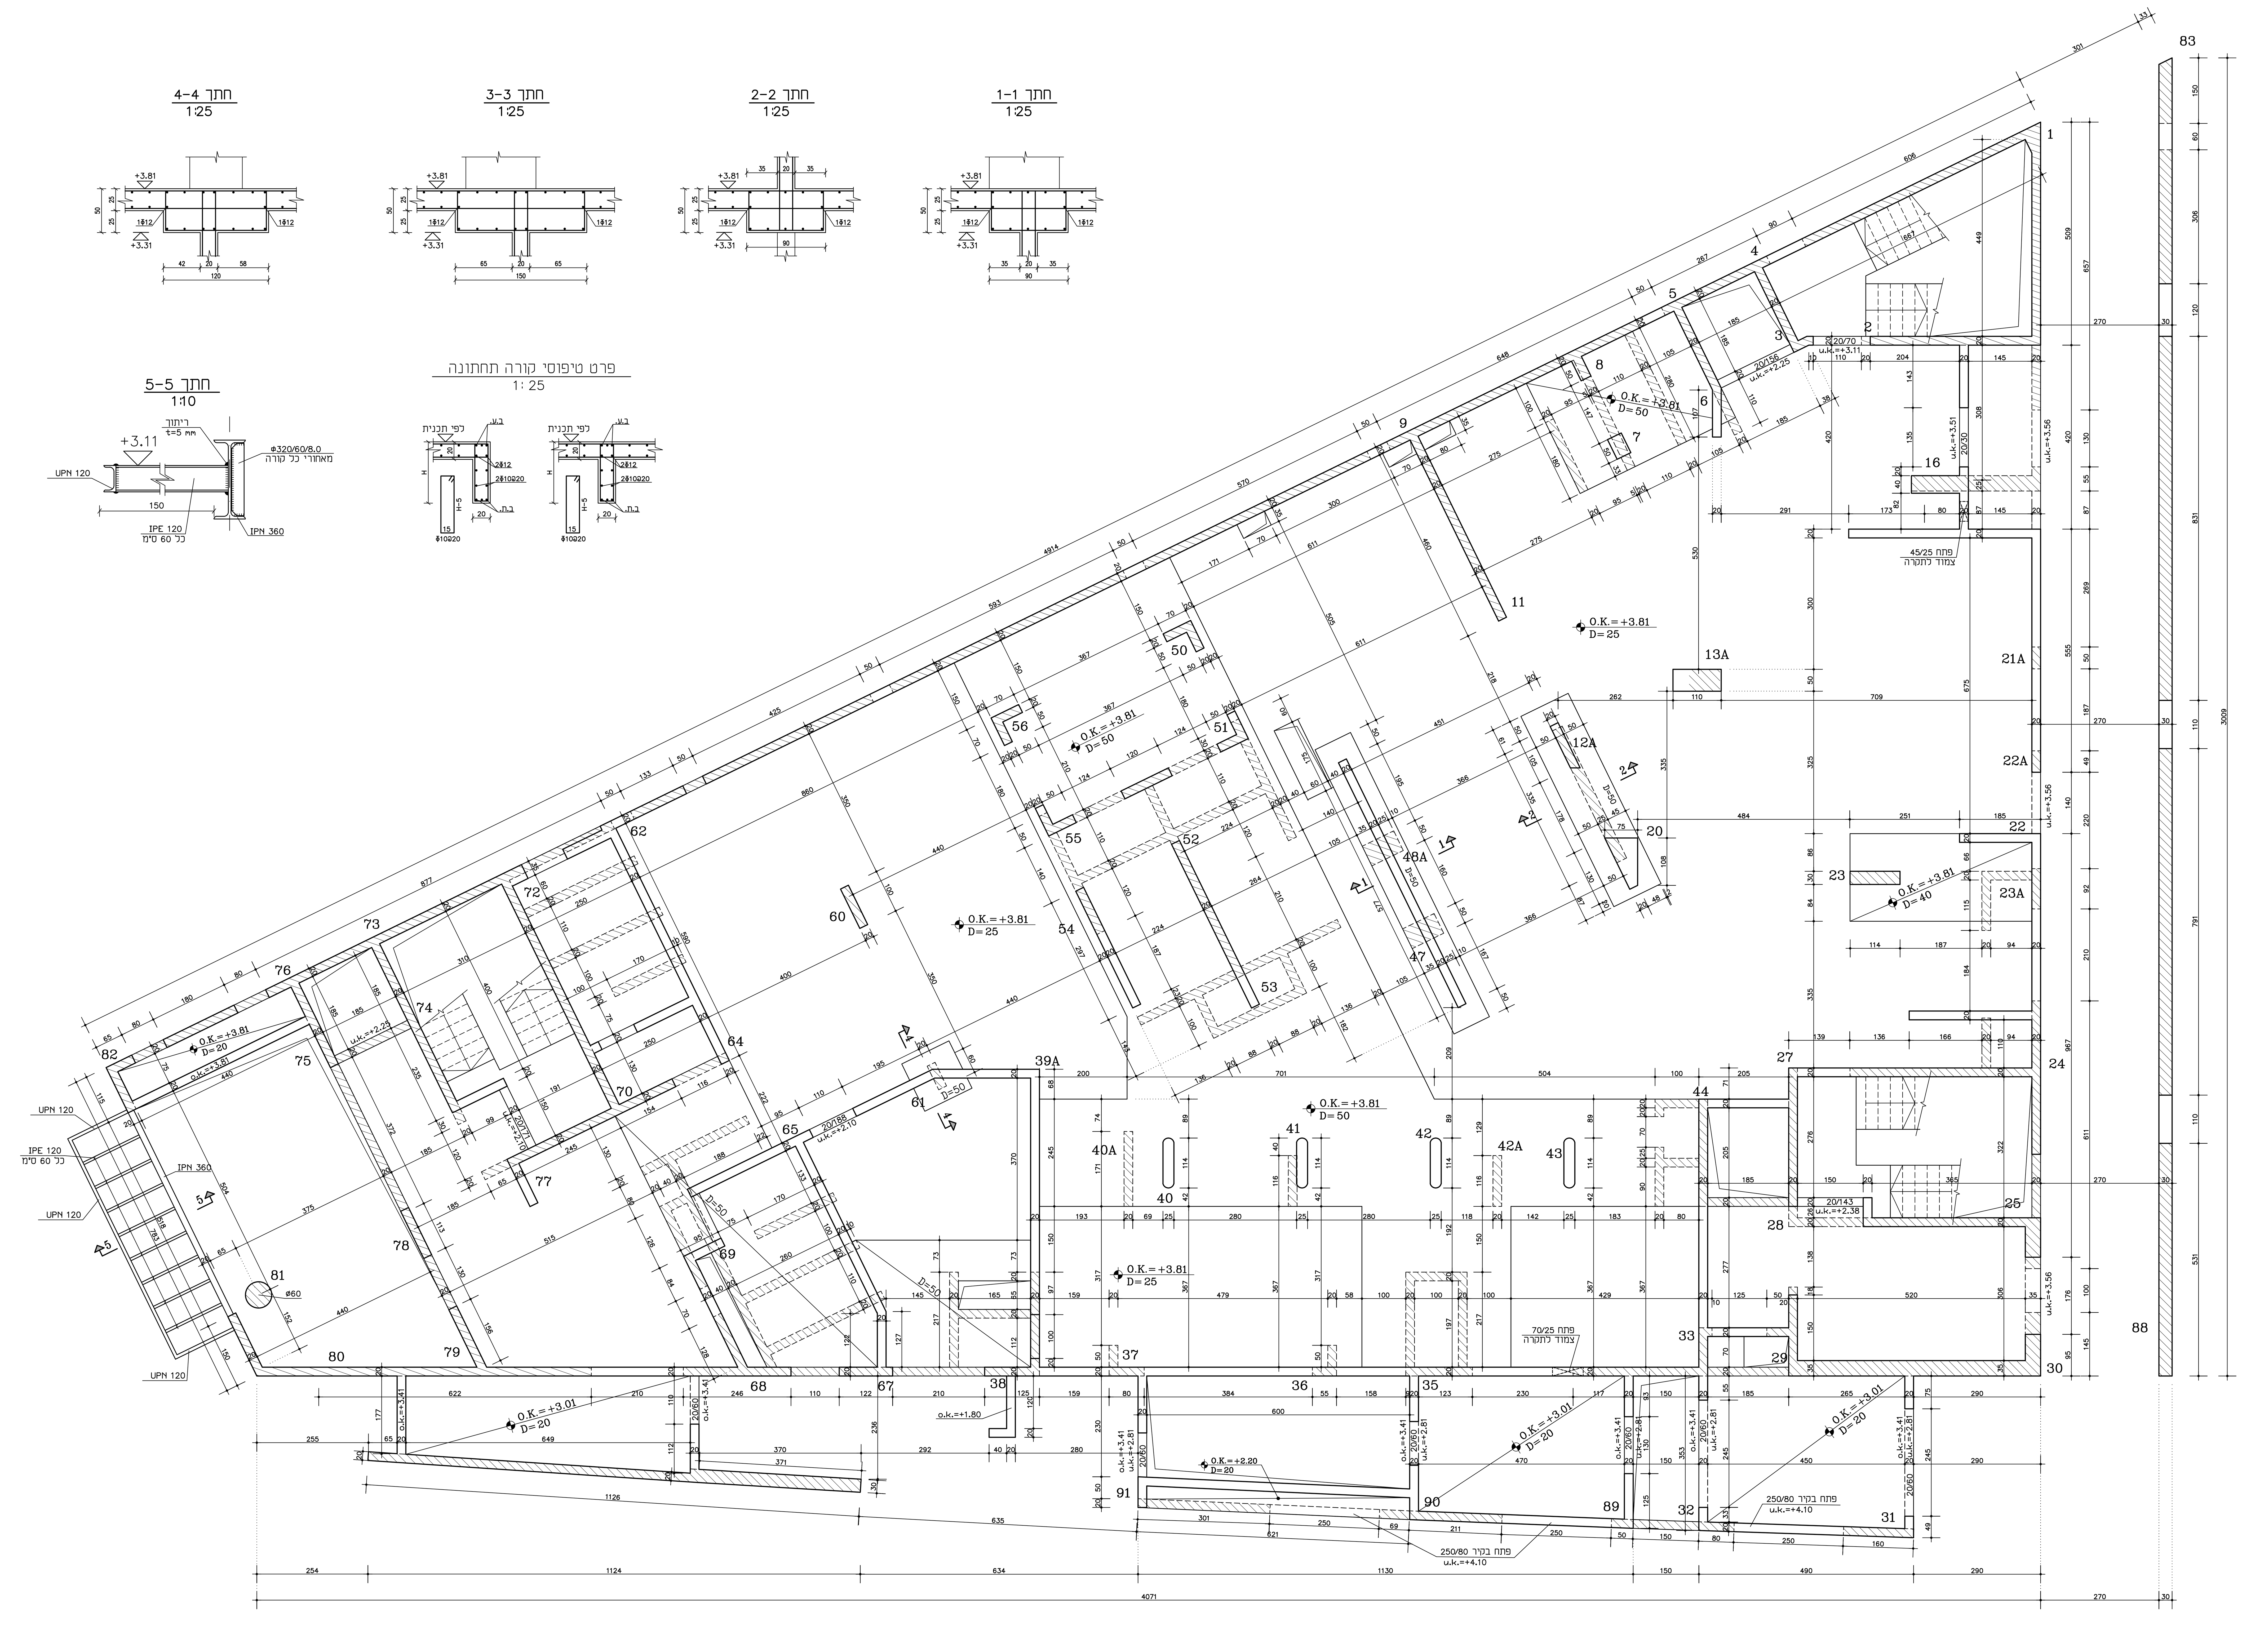

תפוצה

תאריך	אדריכל	קונבן	ניהול	מ.ז.א.	אינס.	חשמל	ביסוס	פיתוח	בטיחות	ע.המבנה	א. פנים	מעליות	מטבח	איטום	תבניות

תאריך	שינויים	מהד.

מקרא:

- קירות ועמודים מתחת לתקרה.
- קירות ועמודים שעולים באותה מידה שהם מתחת לתקרה.
- קירות ועמודים הצומחים מפני התקרה.

הערות:

1. סוג בטון ב- 30
דרגת חשיפה 4
2. ביצוע עבודה ע"פ דו"ח הביסוס ועי"פ הנחיון יועץ הביסוס.
3. מפלס קידוח הכלונסאות יקבע ע"פ מפלס פני הקרקע הטיבעית באתר. אין לקדוח כלונסאות במילוי.

על הקבלן לבדוק את כל המידות במקום
בכל מקרה של אי התאמה עליו להודיע
למתכנן לפני המשך העבודה באתר.

○ לעיון ○ לאישור ● למכרז ○ לביצוע

רייפר משה מהנדסים בע"מ
מצדה 7, בני ברק
טל' 03-5793106
פקס 03-5791390
e-mail: office@reifer.co.il

שם הפרויקט: מקווה צפון העיר
בני ברק

שם תוכנית: תכנית תקרת קומת קרקע
o.k. +3.81

מס תוכנית: ק-5

מס גירסה: 0

קנה מידה :	1: 25 ו 1: 50
תאריך :	12.12.2022
שרטט :	זיוה
תכנן :	מיכאל
שם קובץ	ב"ב - מקווה צפון העיר .dwg

גודל גליון : 1000x800

אדריכל : שרה דונט
טל' 054-2204330