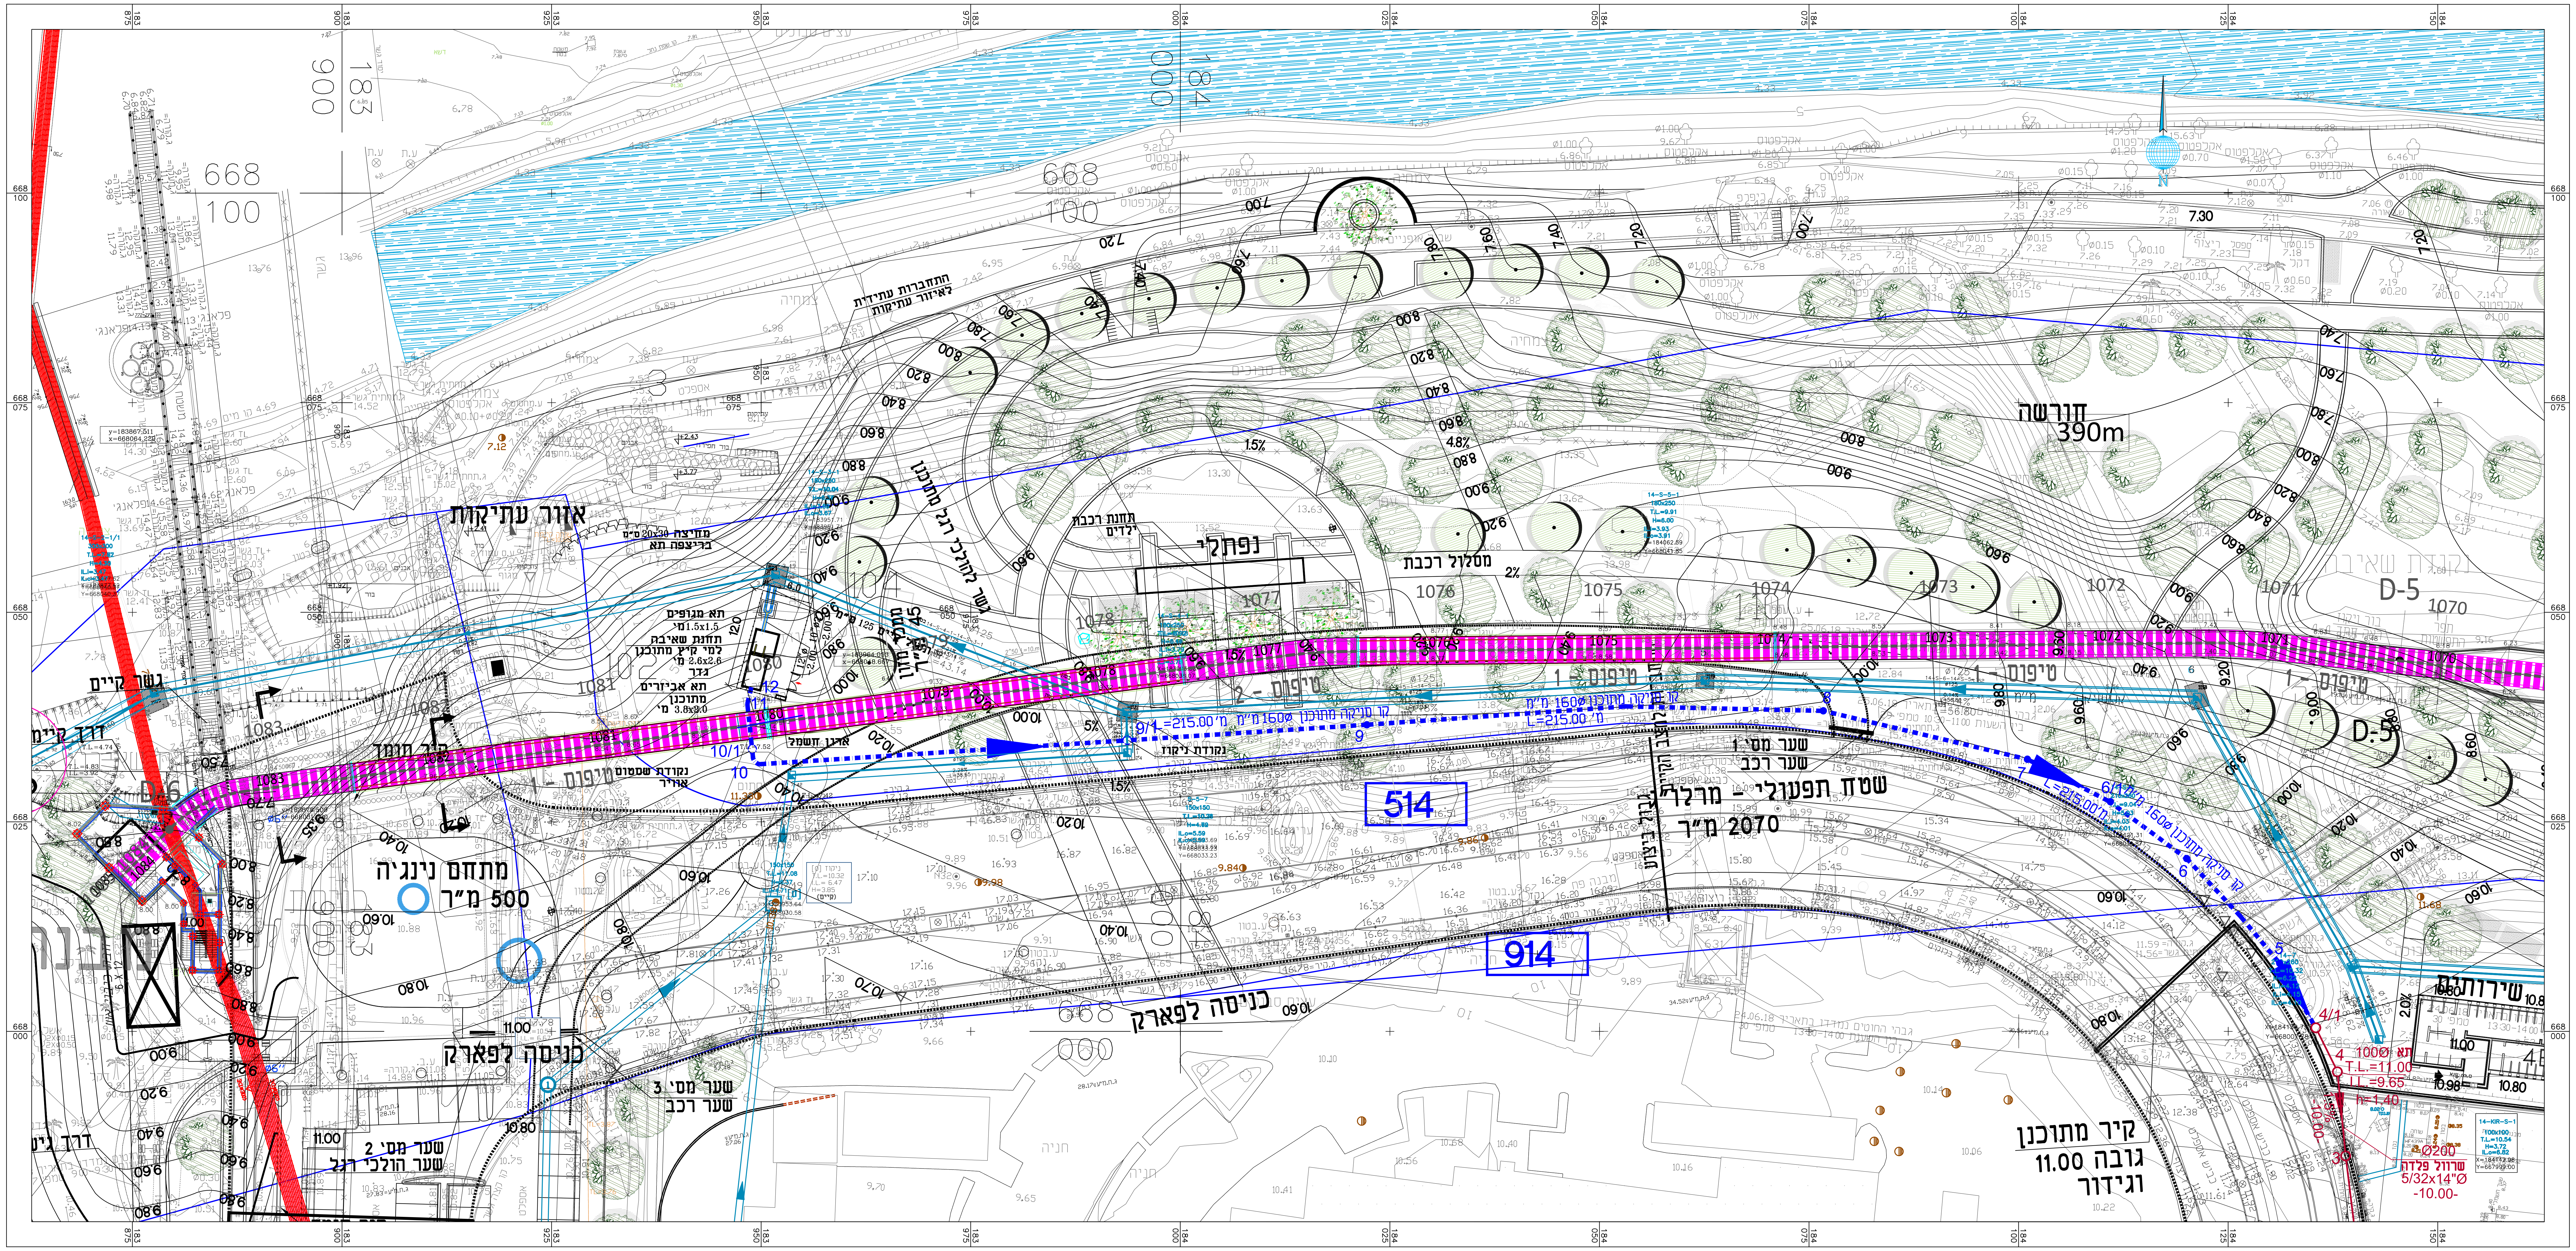
אזור עתיקות
התחברות עתידית לאיזור עתיקות
חורשה
390m
נפתלי
תחנת רכבת ילדים
מסלול רכבת
גשר להולכי רגל מתוכנן
גשר קיים
דרך קיים
D-6
D-5
נקודת שאיבה
טיפוס - 1
טיפוס - 2
מחיצה 20x30 ס"מ בריצפה תא
תא מגופים 1.5x1.5 מ'
תחנת שאיבה למי קיץ מתוכנן 2.6x2.6 מ'
גדר
תא אביזרים מתוכנן 3.8x2.0 מ'
ארגון חשמל
נקודת שסטום אוויר
מתחם ניגיה
500 מ"ר
כניסה לפארק
שער מס' 3
שער רכב
שער מס' 2
שער הולכי רגל
שער מס' 1
שער רכב
514
914
שטח תפעולי - מרלו"ג
2070 מ"ר
קו סניקה מתוכנן 160Ø מ"מ
L=215.00 מ'
קיר מתוכנן
גובה 11.00
וגידור
שירותים
תא 100Ø
T.L.=11.00
I.L.=9.65
h=1.40
Ø200
שרוול פלדה
5/32x14"Ø
-10.00-
14-KIR-S-1
100x100
T.L.=10.54
H=3.72
IL.o=6.82
1070
1071
1072
1073
1074
1075
1076
1077
1078
1080
1081
1082
1083
1084
1085
668 100
668 075
668 050
668 025
668 000
183 875
183 900
183 925
183 950
183 975
184 000
184 025
184 050
184 075
184 100
184 125
184 150

מקרא:

קו ביוב קיים	➤
מובל תעול קיים	➤
קו סניקה מתוכנן	▪ ▪ ▪
קו ביוב מתוכנן	➤
מובל בטון לחשמל	▨

הערות:

1.על המבצע חלה אחריות בדיקת התכניות והתאמתן למקום. על המבצע לבקר ולבדוק את כל המידות, ובמקרה של אי התאמה עליו להודיע למתכנן
אין לקבוע מידות על ידי מדידה בשירטוט

מהדורה	תאריך	הפצה	לעיון	לאישור	למכרז	לביצוע
			☐	☐	☐	☐
			☐	☐	☐	☐
מהדורה	תאריך	שינויים
1	23.06.2024	למכרז

מזמין\יזם
שם המזמין

מי-ברק
תאגיד המים והביוב של בני-ברק בע"מ
אגף הנדסה
Handasa@mei-barak.co.il
משרד: 073-2211070 פקס: 073-2211095
רח' זיבוטינסקי 168 בני ברק, מיקוד: 5136004 www.mei-barak.co.il

שם הפרויקט:

בני ברק צפון-שלב ג'
תחנת למי קיץ מערבית

מס' פרויקט: 1073
תאריך: 23.06.2024 | מהדורה : ⓪
שם תכנית: תרשים
מס' תכנית: 24110
מס' יועץ: 76
מס' תכנית מקודד: 1073-76-24110-01-0
מס' גליון: 01
שם קובץ: 1007-76-24107
תכנון יפים
שרטוט: לובה
ביקר: יפים
אישר: יעקב
קנ"מ: 1:250

○ לעיון ○ לאישור ● למכרז ○ לביצוע

malin
רח' אפעל 6 פתח תקוה 4951106
טל. 03-9409400 פקס. 03-5235558
מייל.office@malin-eng.com

מנהל פרויקט

פ. גורדי
הנדסה בע"מ
טל: 09-9565065 פקס: 09-9562380
בית המילניום, התדהר 2 ת.ד 1344
רעננה 4366504
WWW.GORDY.CO.IL

duns 100 The Standard of Achievement 2022
dun & bradstreet החברות המובילות מבית

L:\24107-T\Work\WORK-3\1007-76-24107-23-06-2024.dwg, 24110-1, 24/06/2024 8:34:43, Luba, DWG To PDF.pc3, 1:1